





Развертки стен Профиль Самостройка

проект Баня 4х4

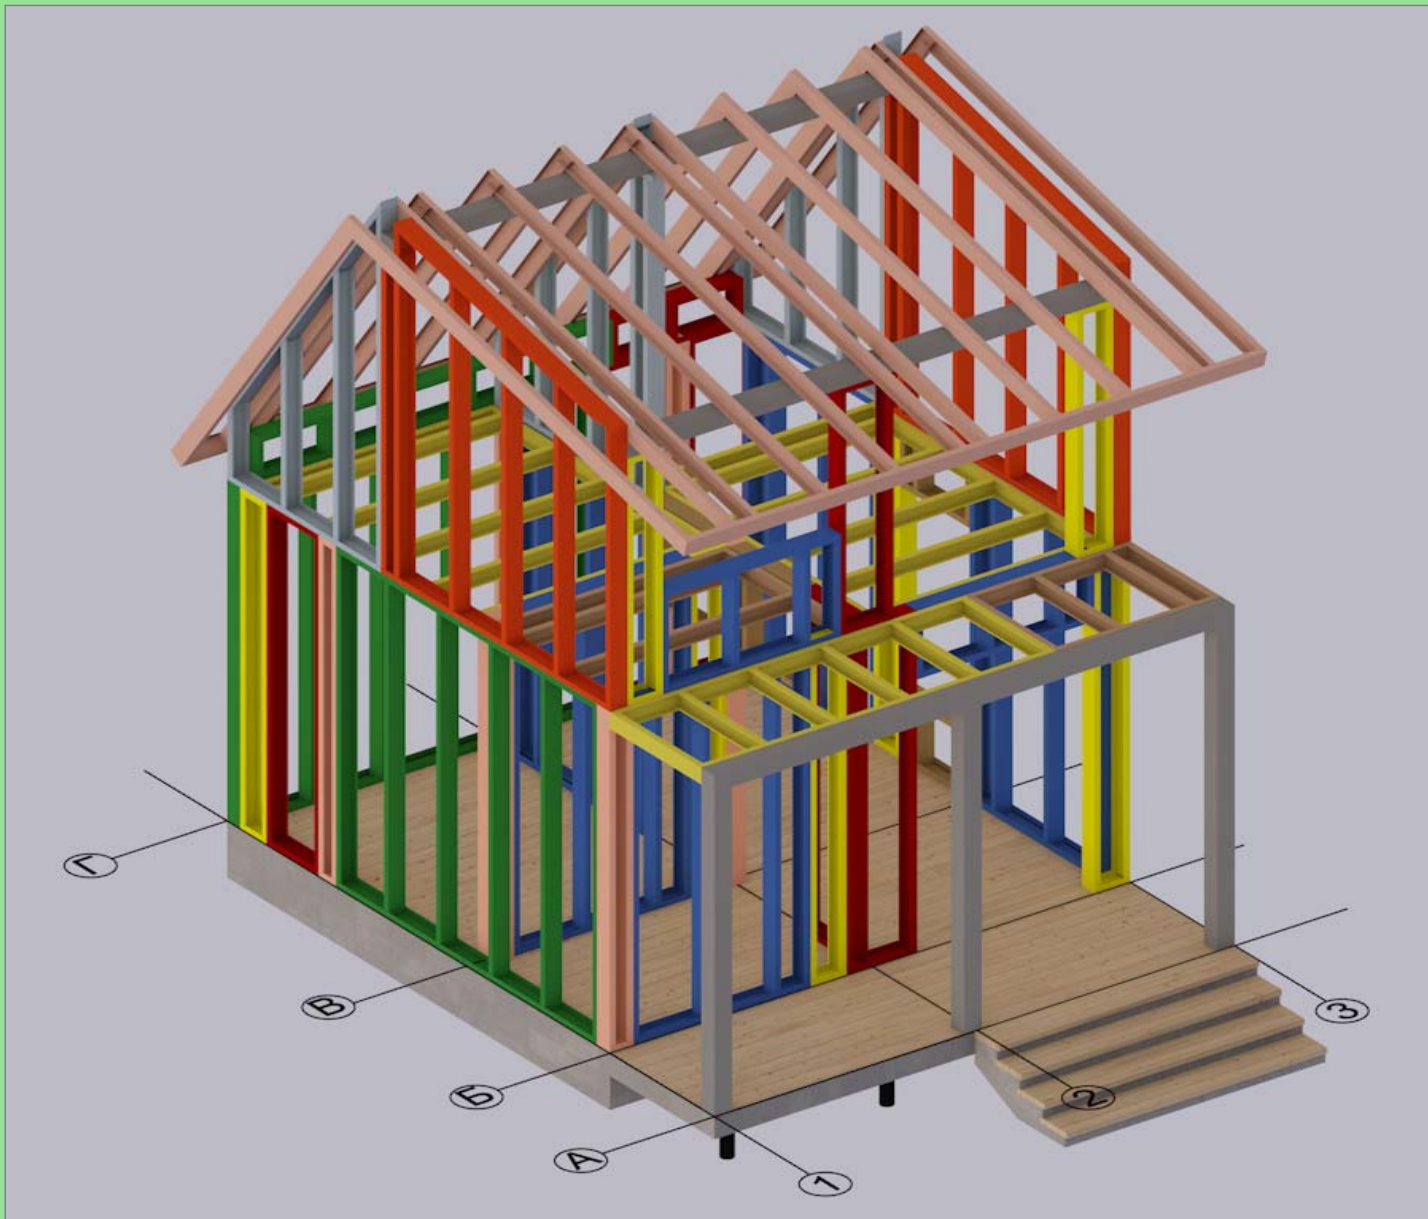

профиль	шт
SA-150-15-TU-OUT	27
SA-150-15-TC-IN	85
SA-150-15-U-OUT	37
SA-150-15-C-IN	93

ПШ	шт
<small>* обрешетка/контробрешетка</small>	
Стеновой ПШ 25x07	53
Кровельный ПШ 45x07	56

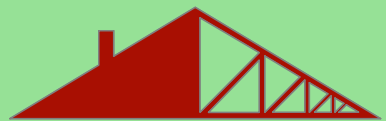


самострой-ка!

Развертки стен

Типовые панели Самостройка термоконтур 1-го уровня

проект Баня 4x4

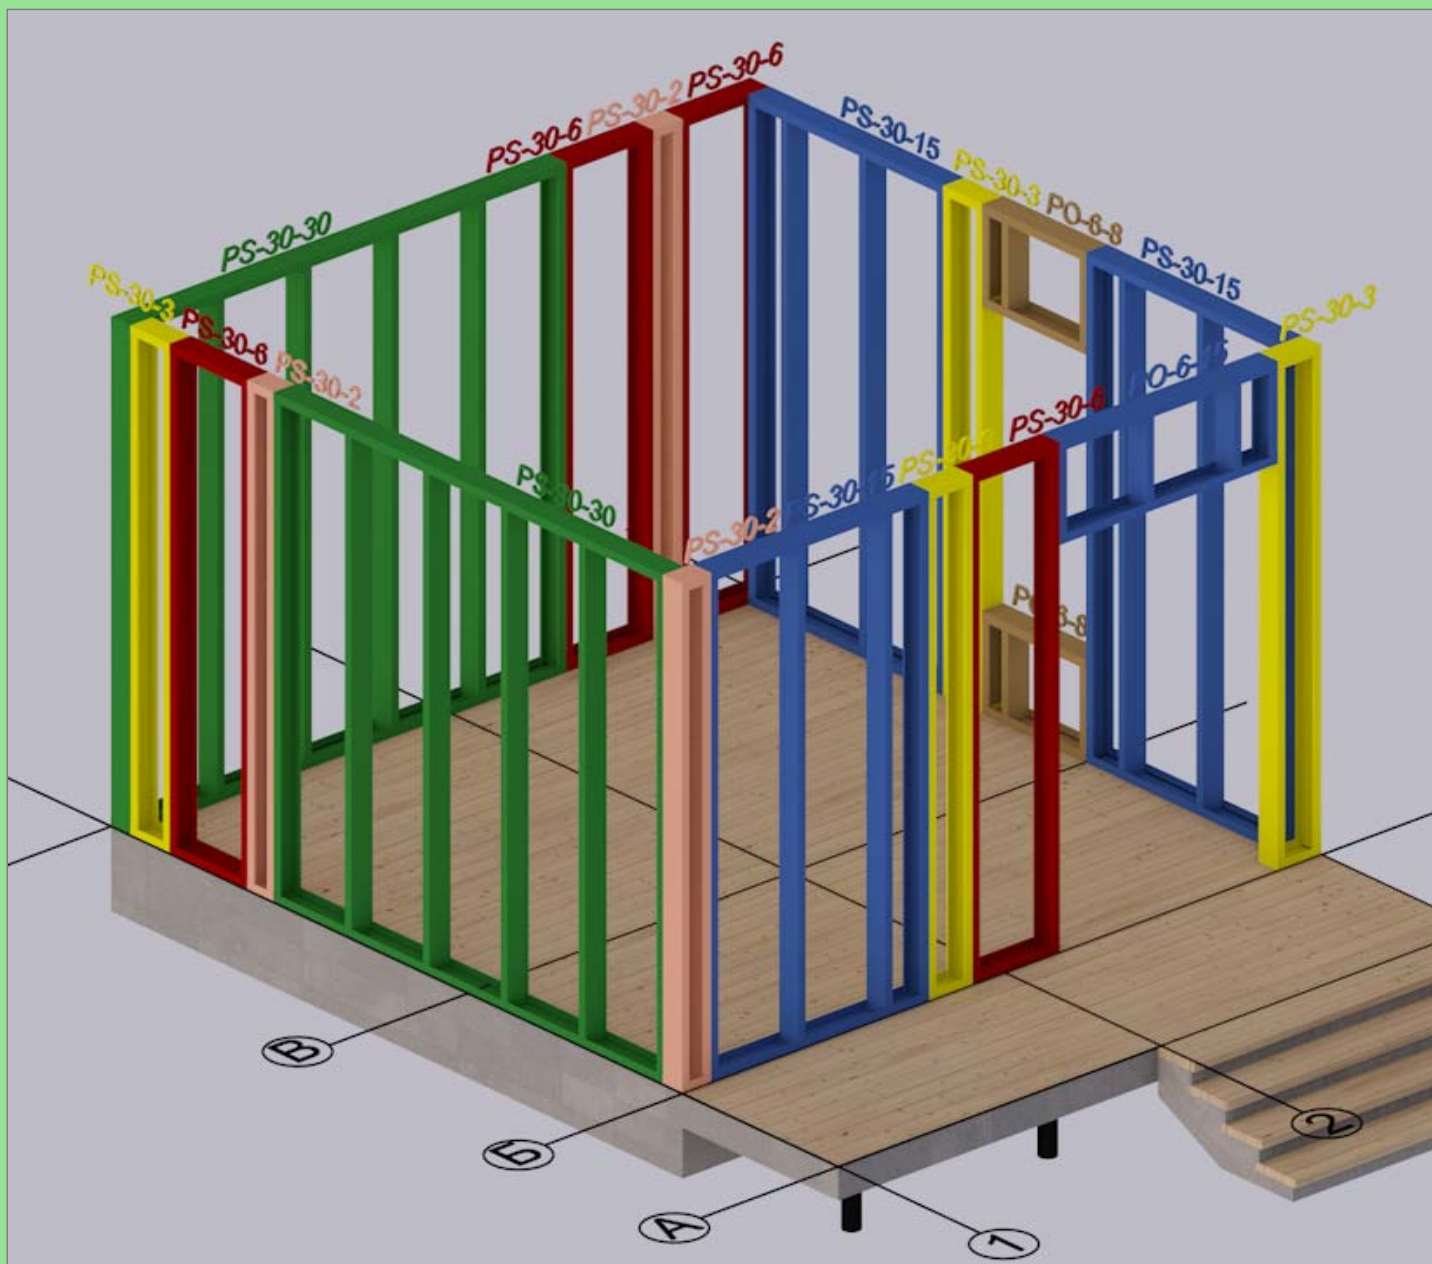

Типовые панели

PS-30-30 - 2 шт

PS-30-15 - 3 шт

PS-30-6 - 4шт

PS-30-3 - 4 шт

PS-30-2 - 3 шт

PO-6-8 - 2 шт


PO-6-15 - 1 шт

профиль

шт

SA-150-15-TU-OUT 12


SA-150-15-TC-IN 48

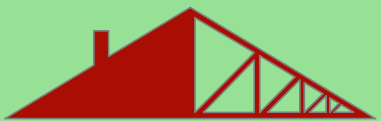

Развертки стен

самострой-ка! Типовые панели Самостройка стен-перегородок 1-го уровня

проект Баня 4x4

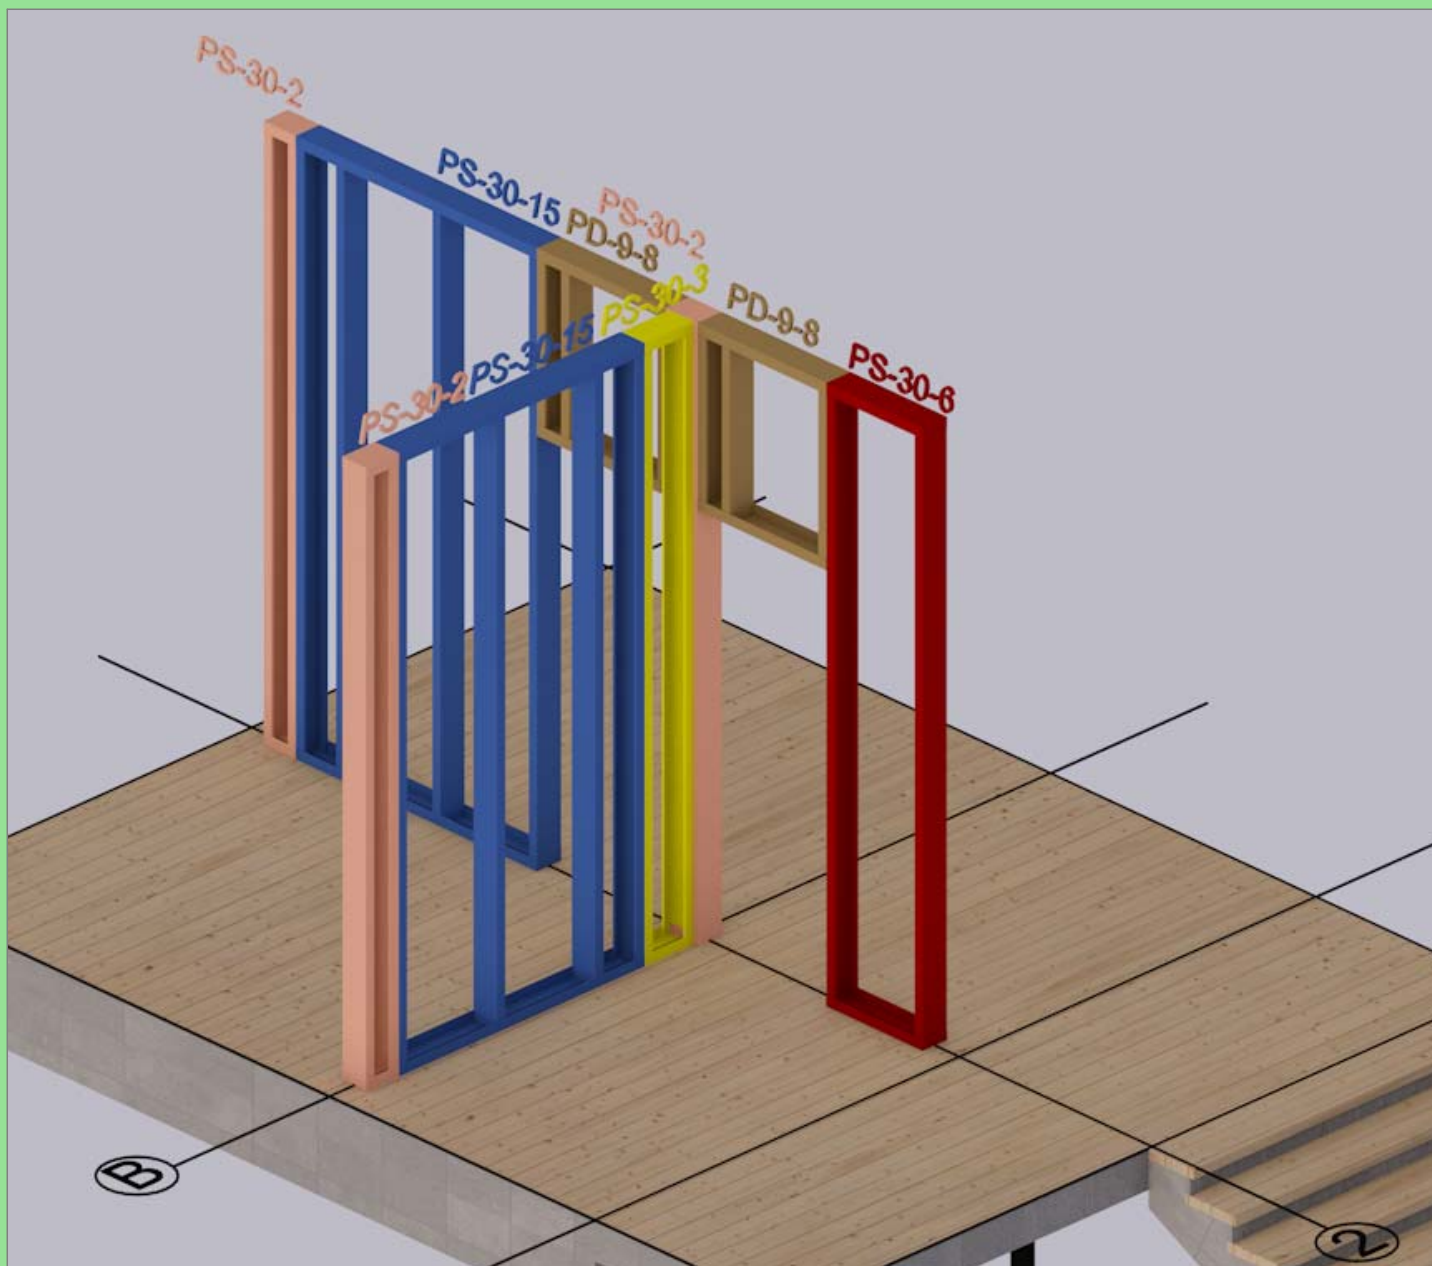

Типовые панели

PS-30-15 - 2 шт


PS-30-6 - 1шт

PS-30-3 - 1 шт

PS-30-2 - 3 шт

PD-9-8 - 2 шт

профиль	шт
SA-150-15-U-OUT	5
SA-150-15-C-IN	20

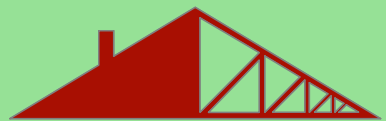


самострой-ка!


Развертки стен

Нестандартные панели Самостройка 2-го уровня

проект Баня 4x4

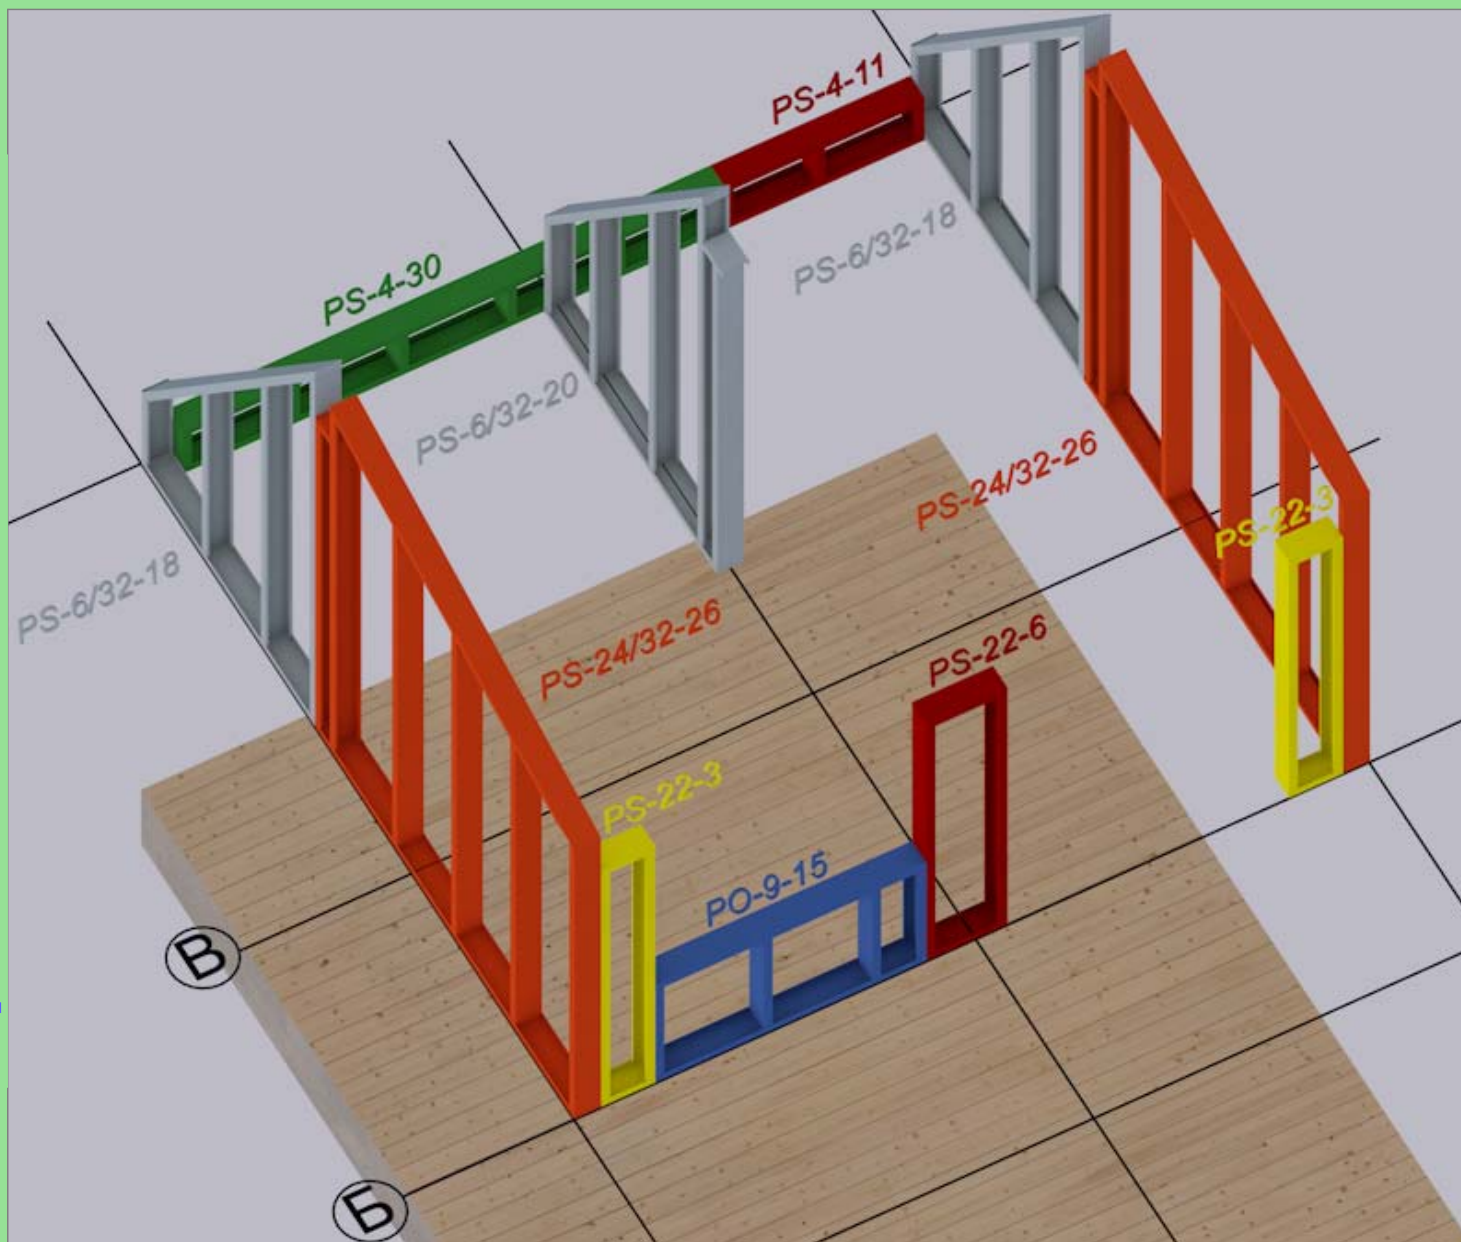

профиль	шт
SA-150-15-TU-OUT	15
SA-150-15-TC-IN	37
SA-150-15-U-OUT	2
SA-150-15-C-IN	5

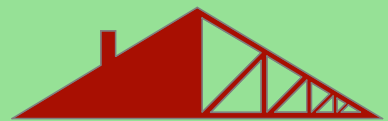


самострой-ка!


Стропила и перекрытия

Стропила, балки, колонны Самостройка

проект Баня 4х4

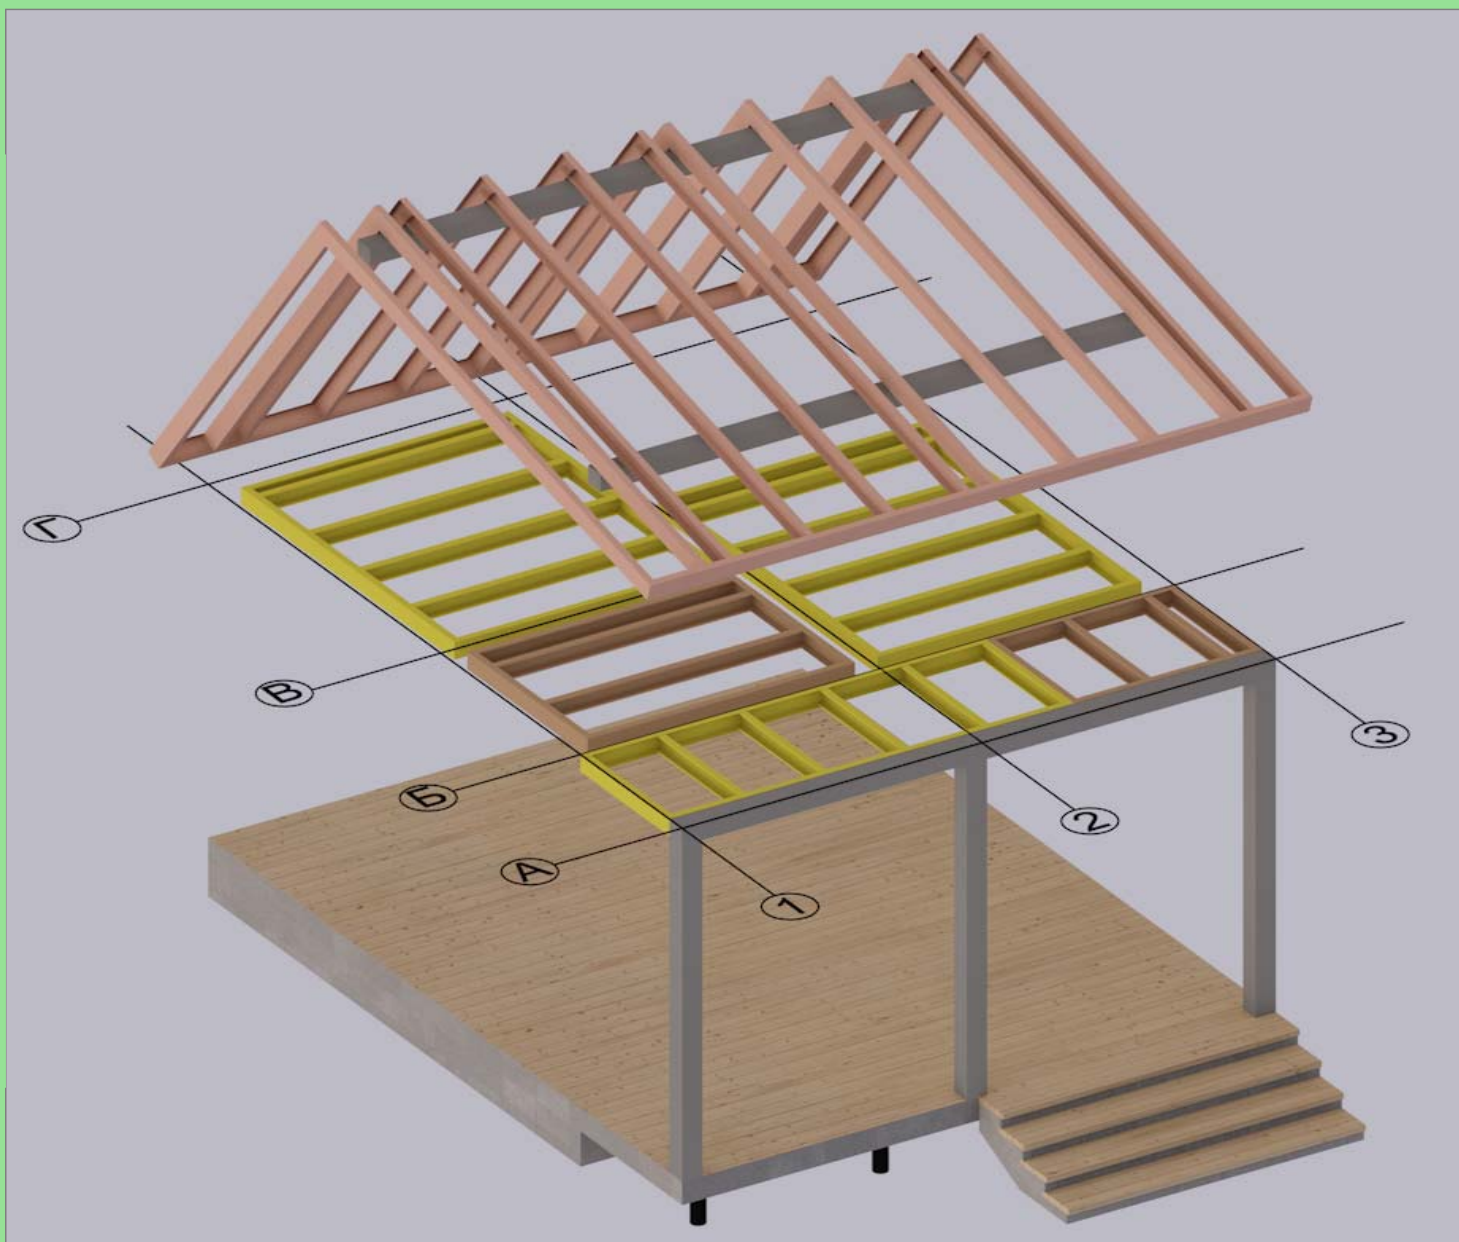

профиль	шт
SA-150-15-U-OUT	30
SA-150-15-C-IN	68

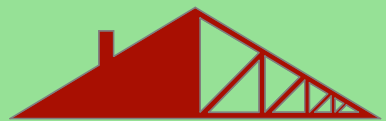


самострой-ка!


Стропила и перекрытия

Стропила, балки, колонны Самостройка

проект Баня 4х4

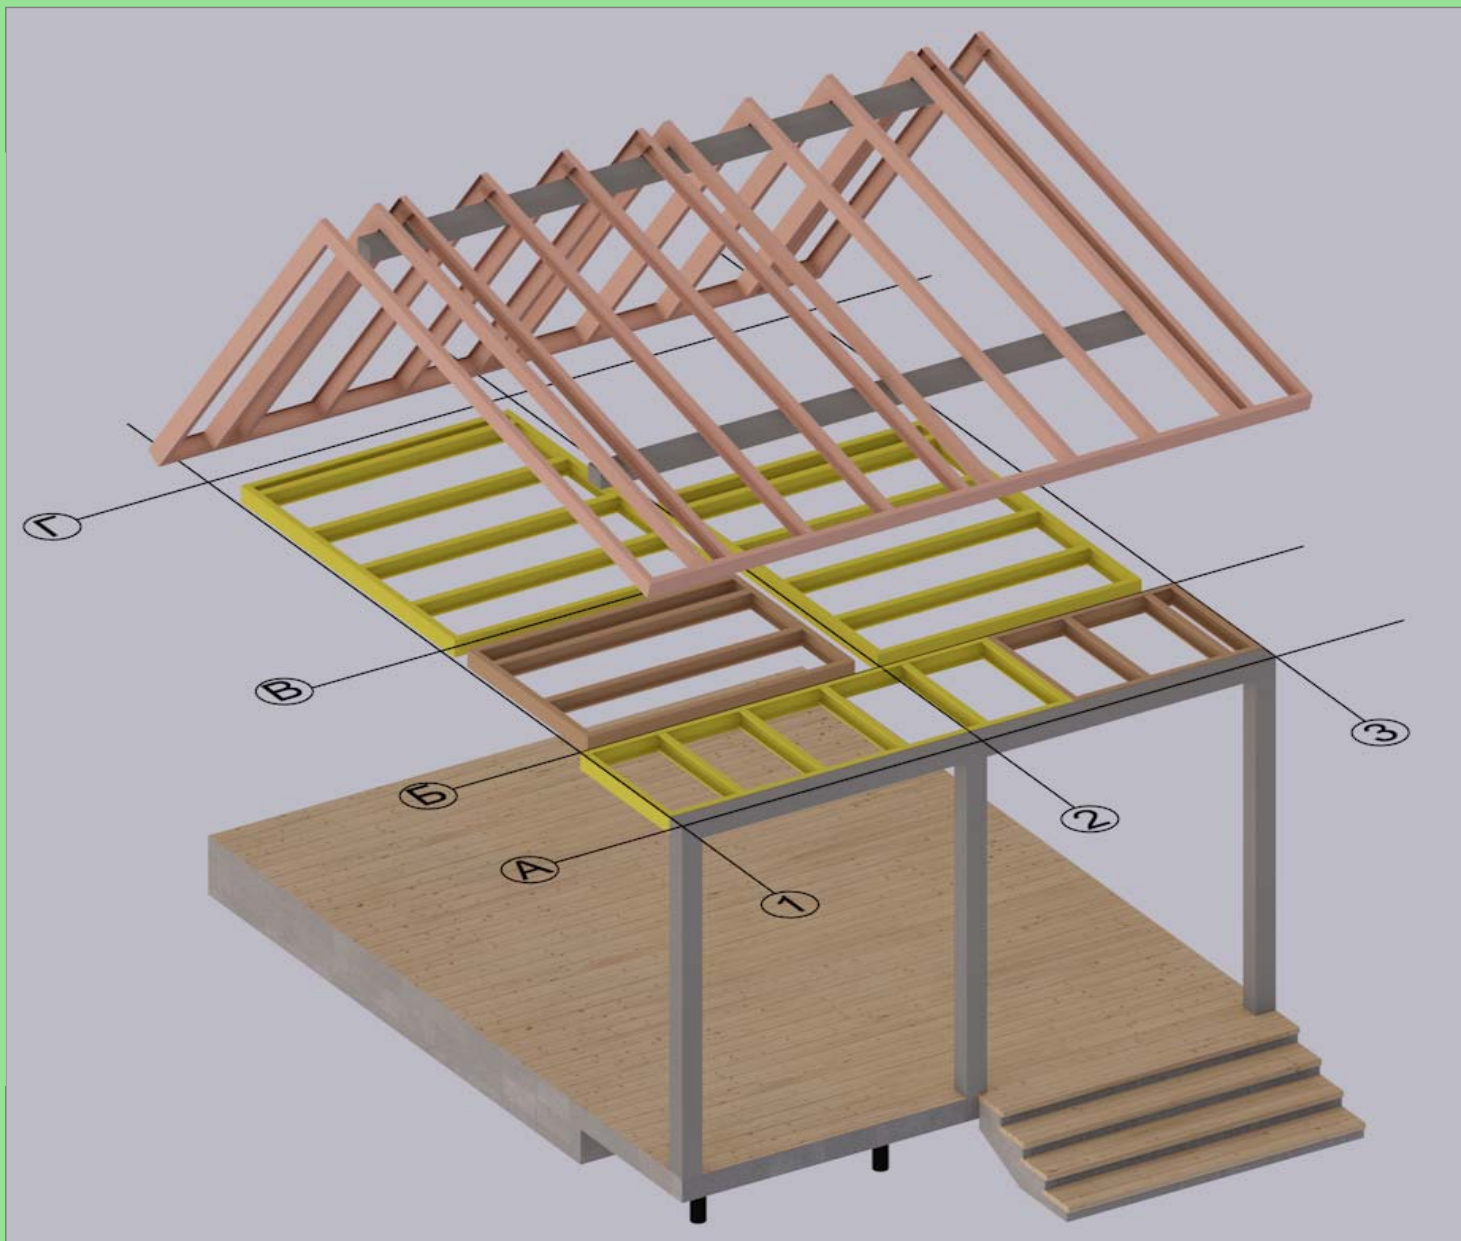

профиль	шт
SA-150-15-U-OUT	30
SA-150-15-C-IN	68

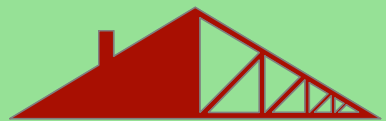


самострой-ка!


Развертки стен

Нестандартные панели Самостройка 2-го уровня

проект Баня 4x4

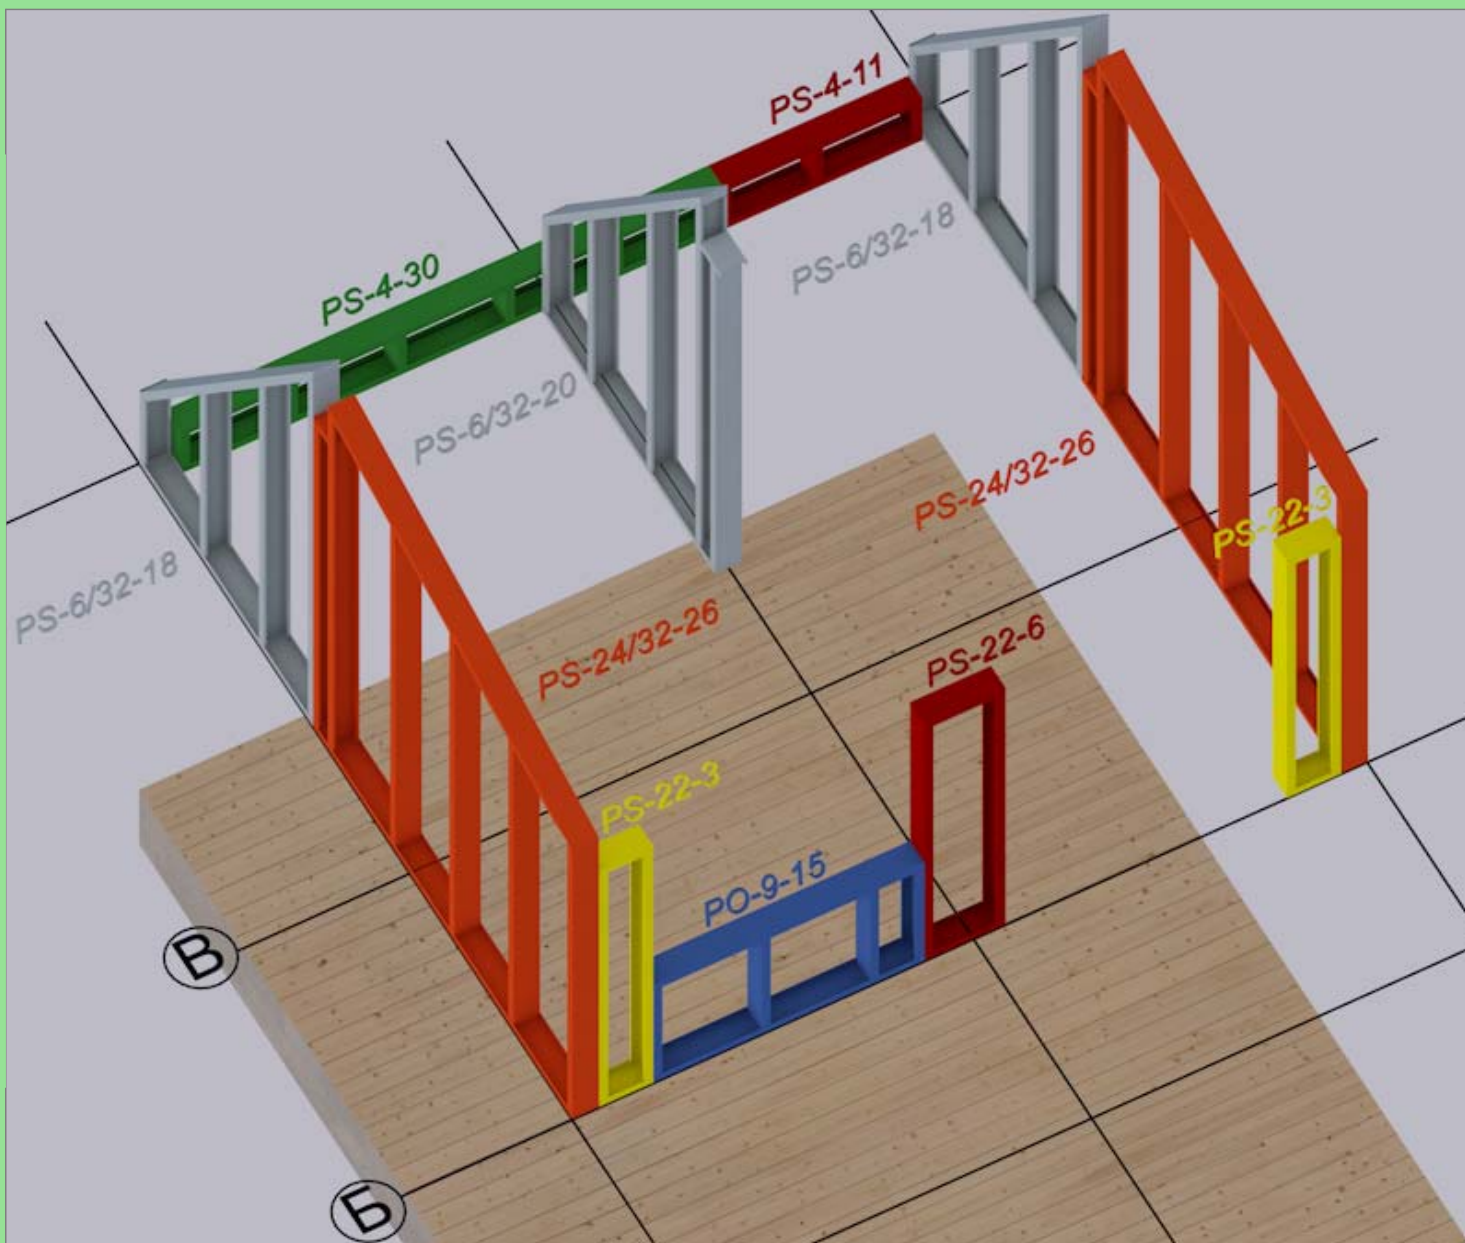


профиль	шт
SA-150-15-TU-OUT	15
SA-150-15-TC-IN	37
SA-150-15-U-OUT	2
SA-150-15-C-IN	5

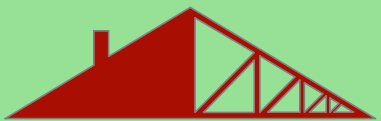

Развертки стен

самострой-ка! Типовые панели Самостройка стен-перегородок 1-го уровня

проект Баня 4x4

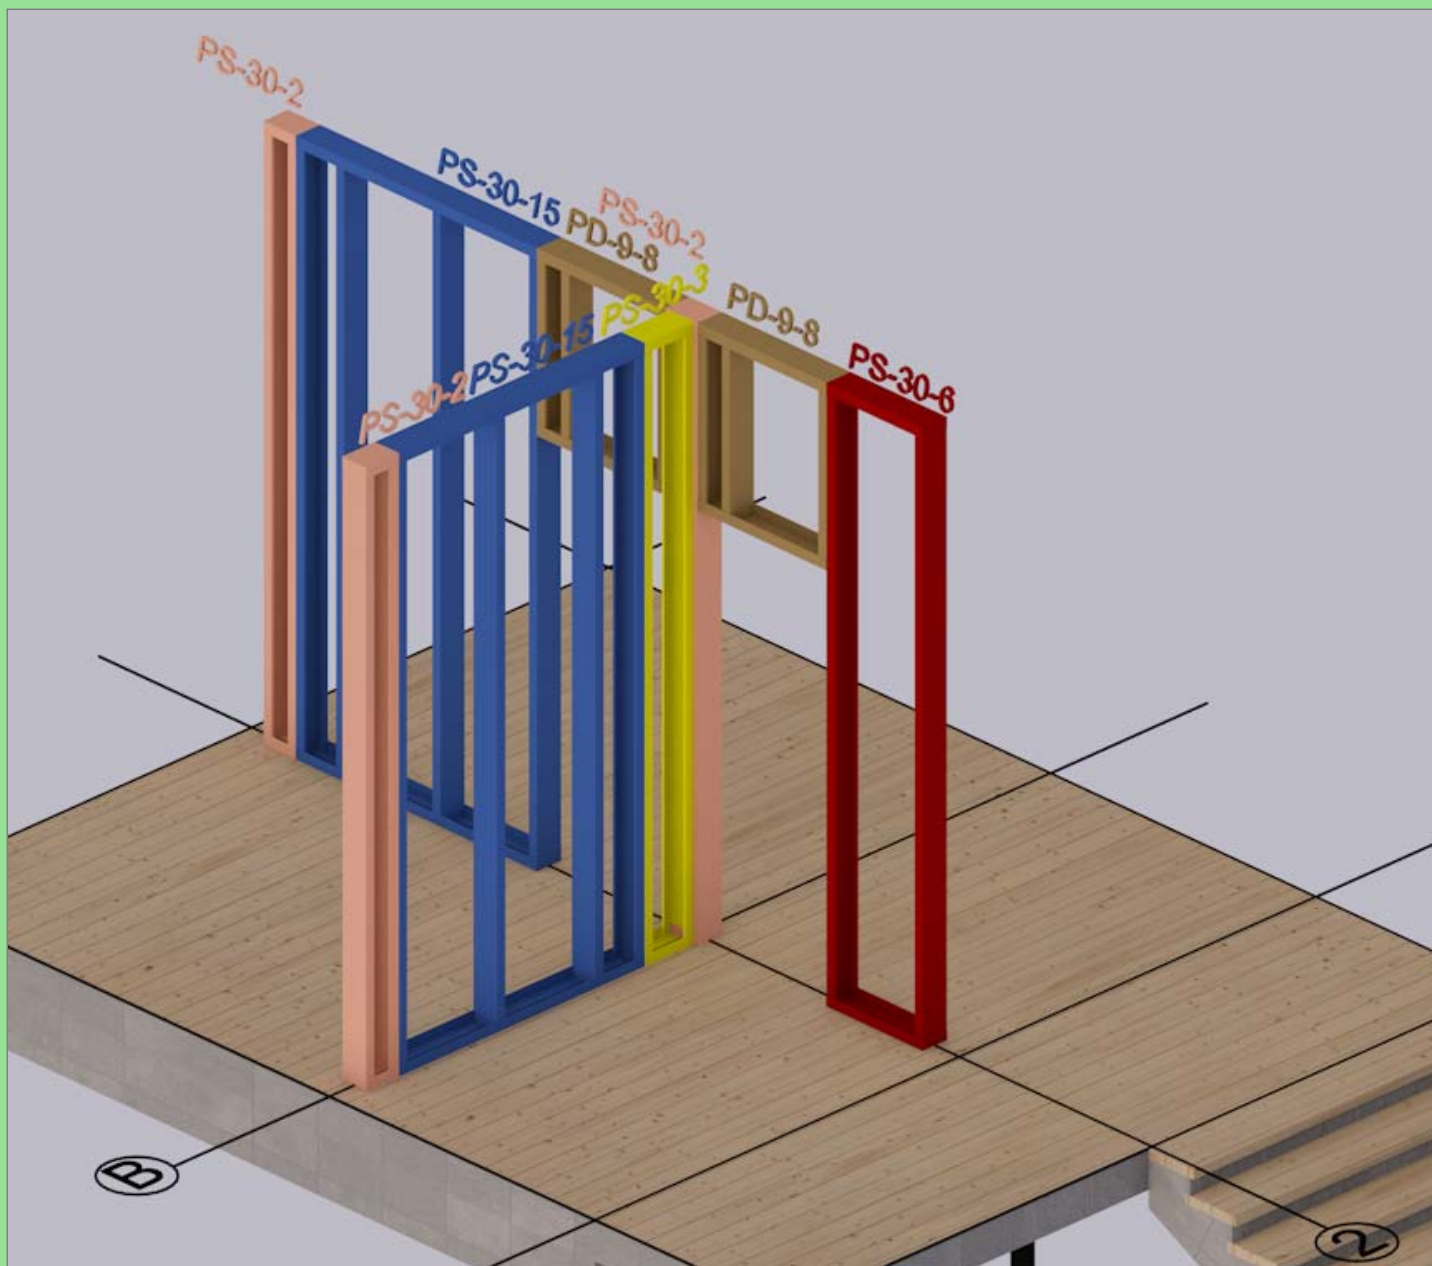

Типовые панели

PS-30-15 - 2 шт


PS-30-6 - 1шт

PS-30-3 - 1 шт

PS-30-2 - 3 шт

PD-9-8 - 2 шт

профиль	шт
SA-150-15-U-OUT	5
SA-150-15-C-IN	20

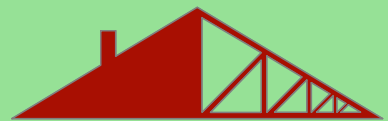


самострой-ка!

Развертки стен

Типовые панели Самостройка термоконтур 1-го уровня

проект Баня 4x4

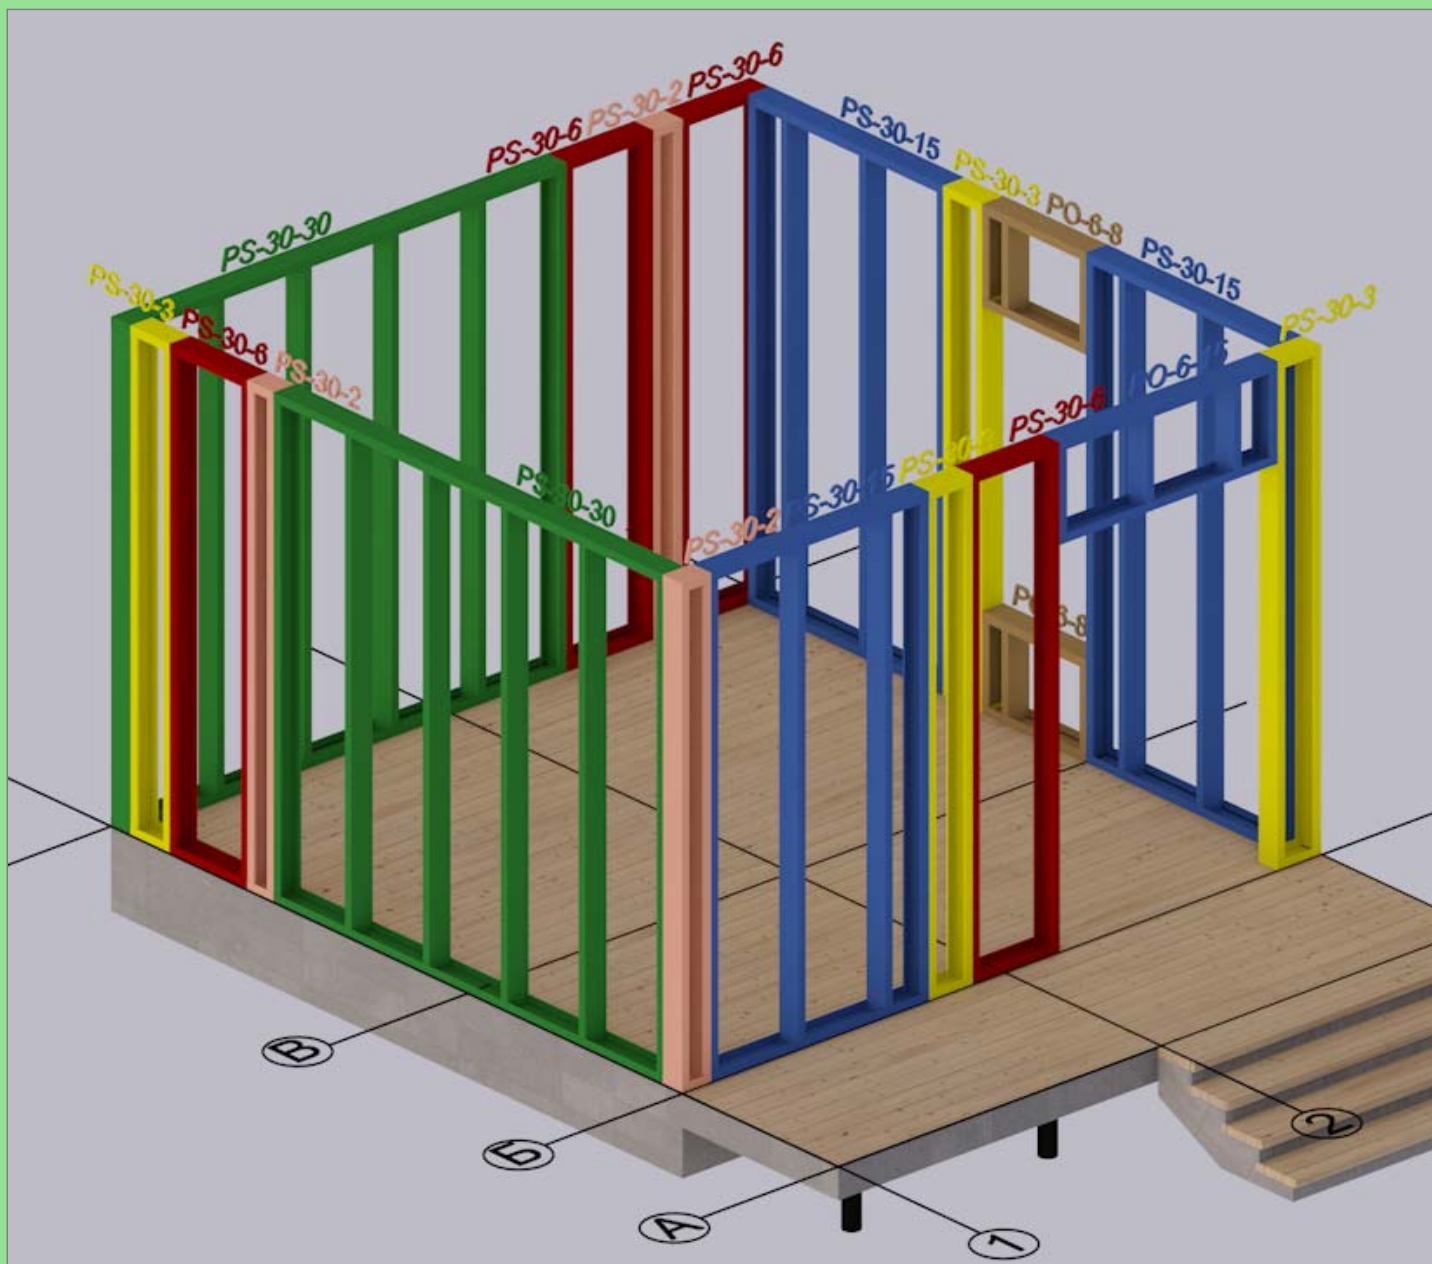

Типовые панели

PS-30-30 - 2 шт

PS-30-15 - 3 шт

PS-30-6 - 4шт

PS-30-3 - 4 шт

PS-30-2 - 3 шт

PO-6-8 - 2 шт

PO-6-15 - 1 шт

профиль

шт


SA-150-15-TU-OUT 12

SA-150-15-TC-IN 48



Развертки стен Профиль Самостройка

проект Баня 4х4

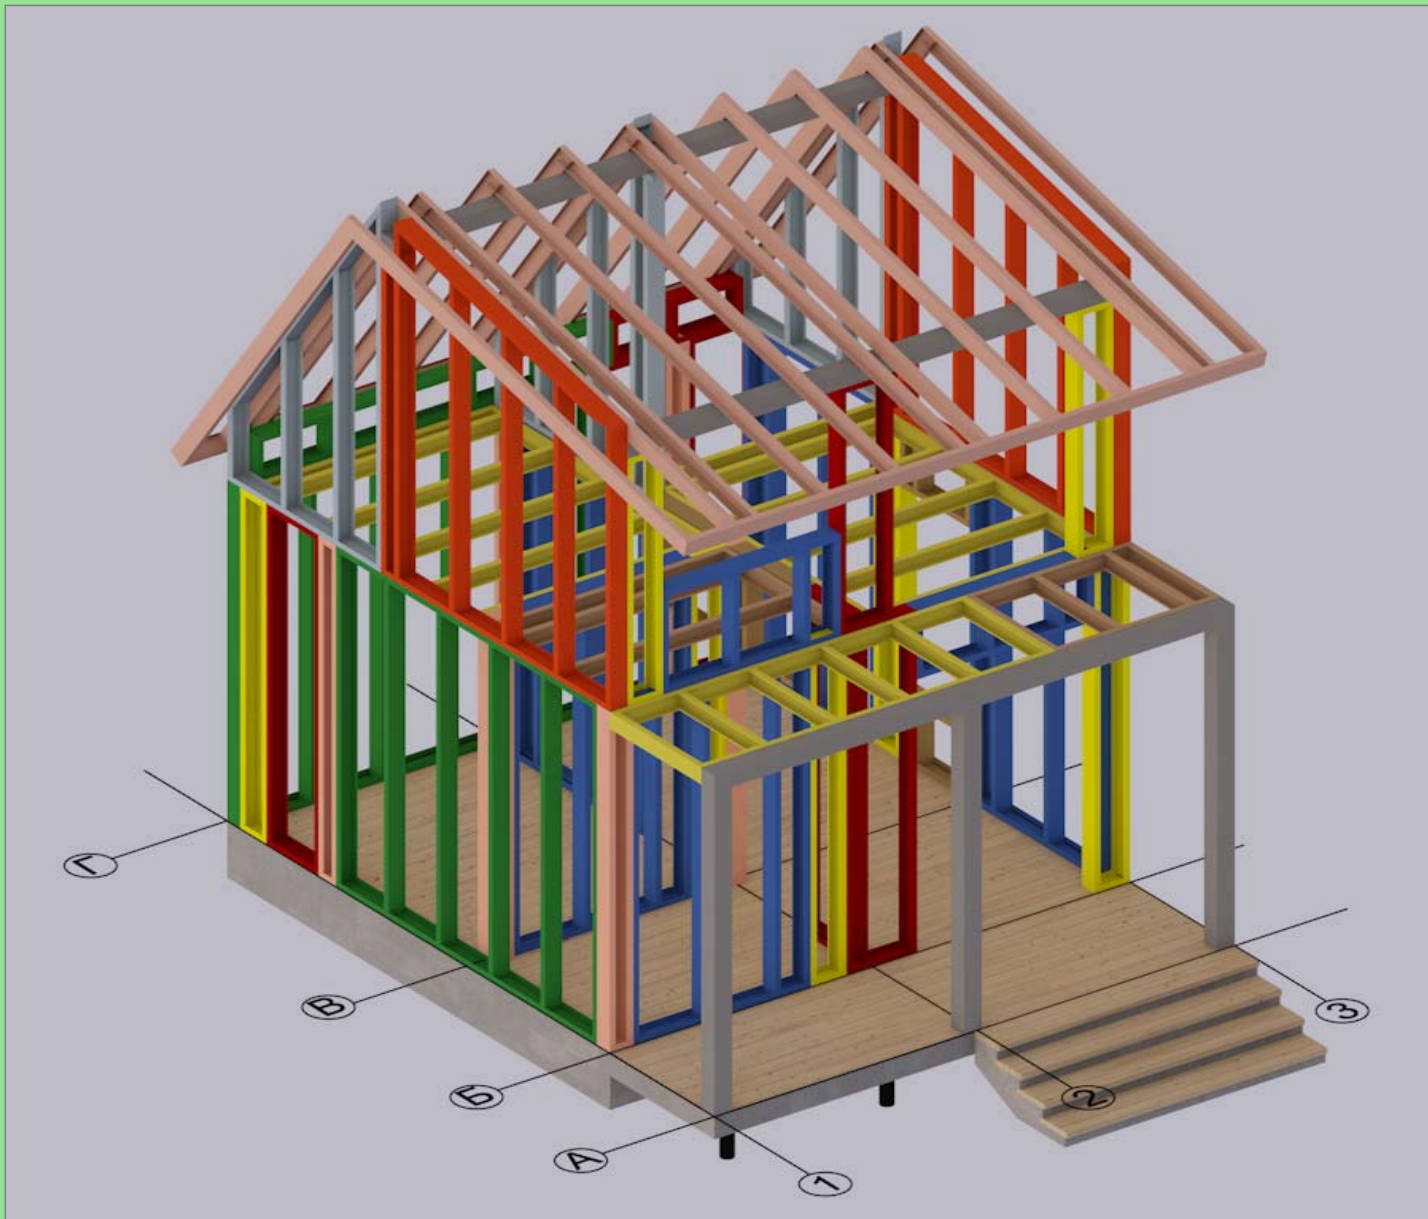

профиль	шт
SA-150-15-TU-OUT	27
SA-150-15-TC-IN	85
SA-150-15-U-OUT	37
SA-150-15-C-IN	93

ПШ	шт
<small>* обрешетка/контробрешетка</small>	
Стеновой ПШ 25x07	53
Кровельный ПШ 45x07	56